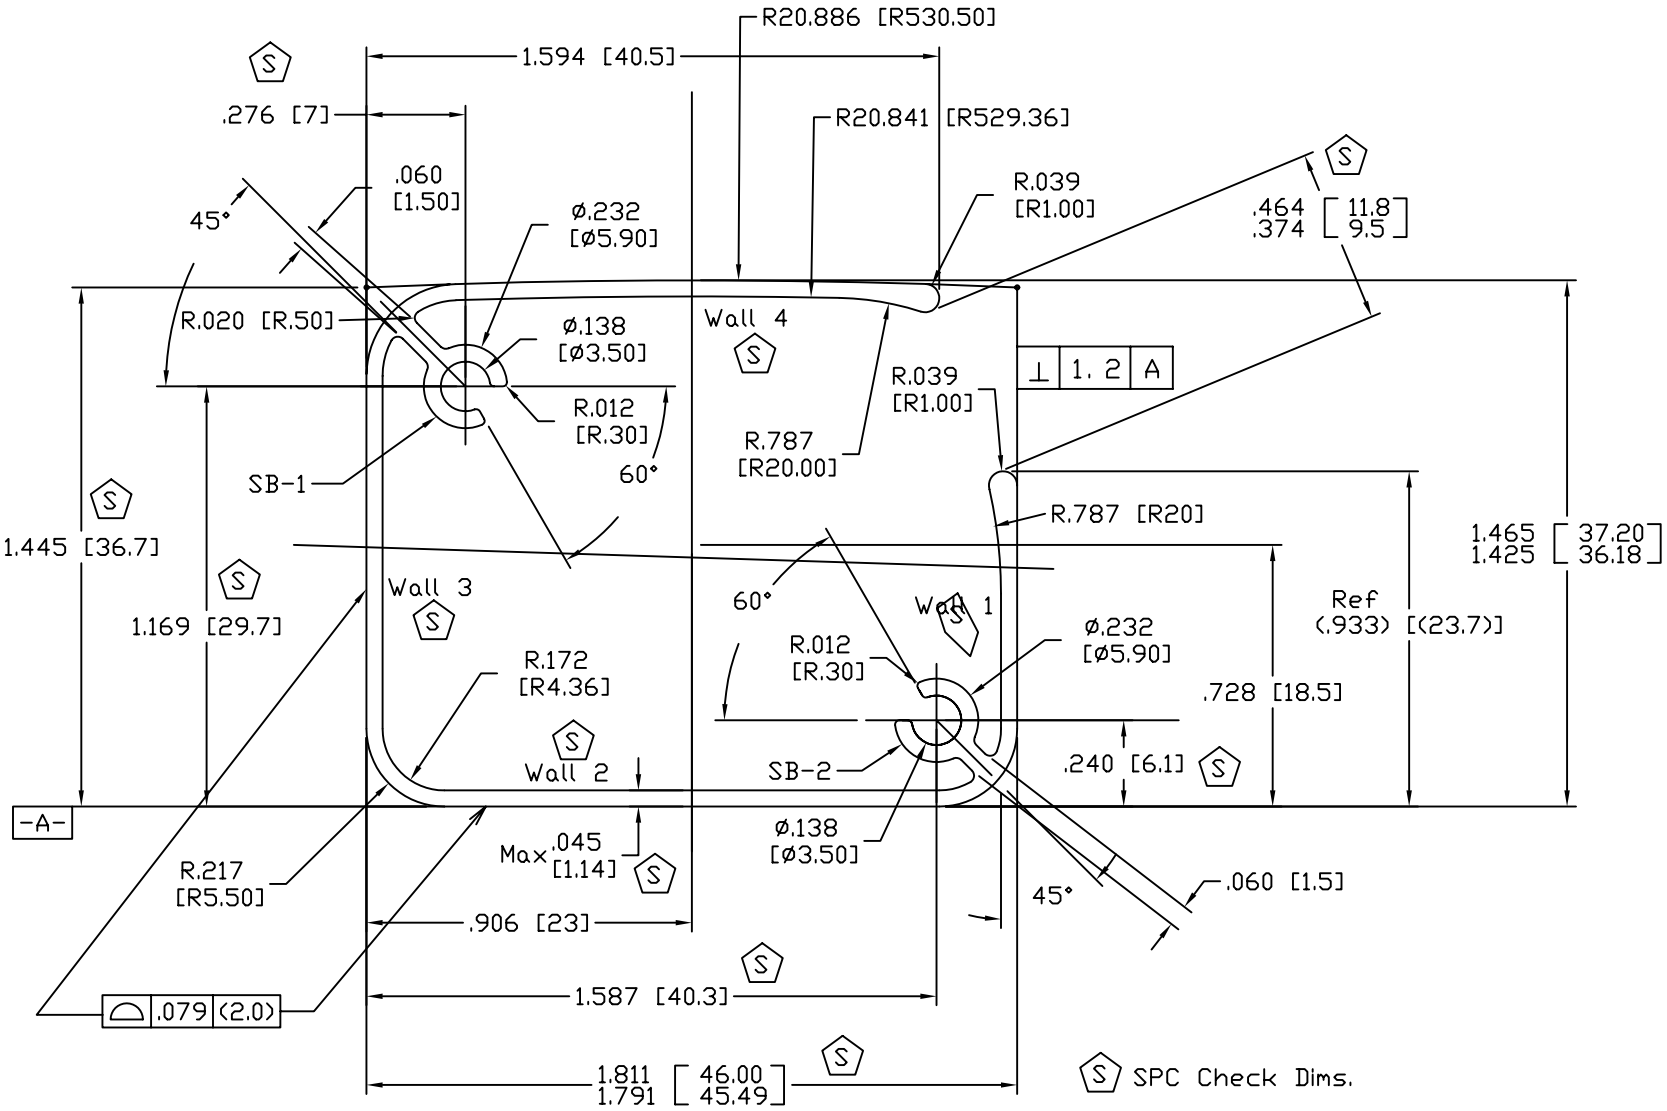
R20.886 [R530.50]
1.594 [40.5]
.276 [7]
R20.841 [R529.36]
.060
[1.50]
45°
ø.232
[ø5.90]
R.039
[R1.00]
.464
.374
11.8
9.5
R.020 [R.50]
ø.138
[ø3.50]
Wall 4
1. 2 A
R.039
[R1.00]
R.012
[R.30]
60°
R.787
[R20.00]
SB-1
R.787 [R20]
1.445 [36.7]
1.465
1.425
37.20
36.18
Wall 3
60°
Wall 1
1.169 [29.7]
R.012
[R.30]
ø.232
[ø5.90]
Ref
(.933) [(23.7)]
R.172
[R4.36]
.728 [18.5]
Wall 2
SB-2
.240 [6.1]
-A-
Max .045
[1.14]
ø.138
[ø3.50]
R.217
[R5.50]
45°
.060 [1.5]
.906 [23]
.079 (2.0)
1.587 [40.3]
1.811
1.791
46.00
45.49
SPC Check Dims.